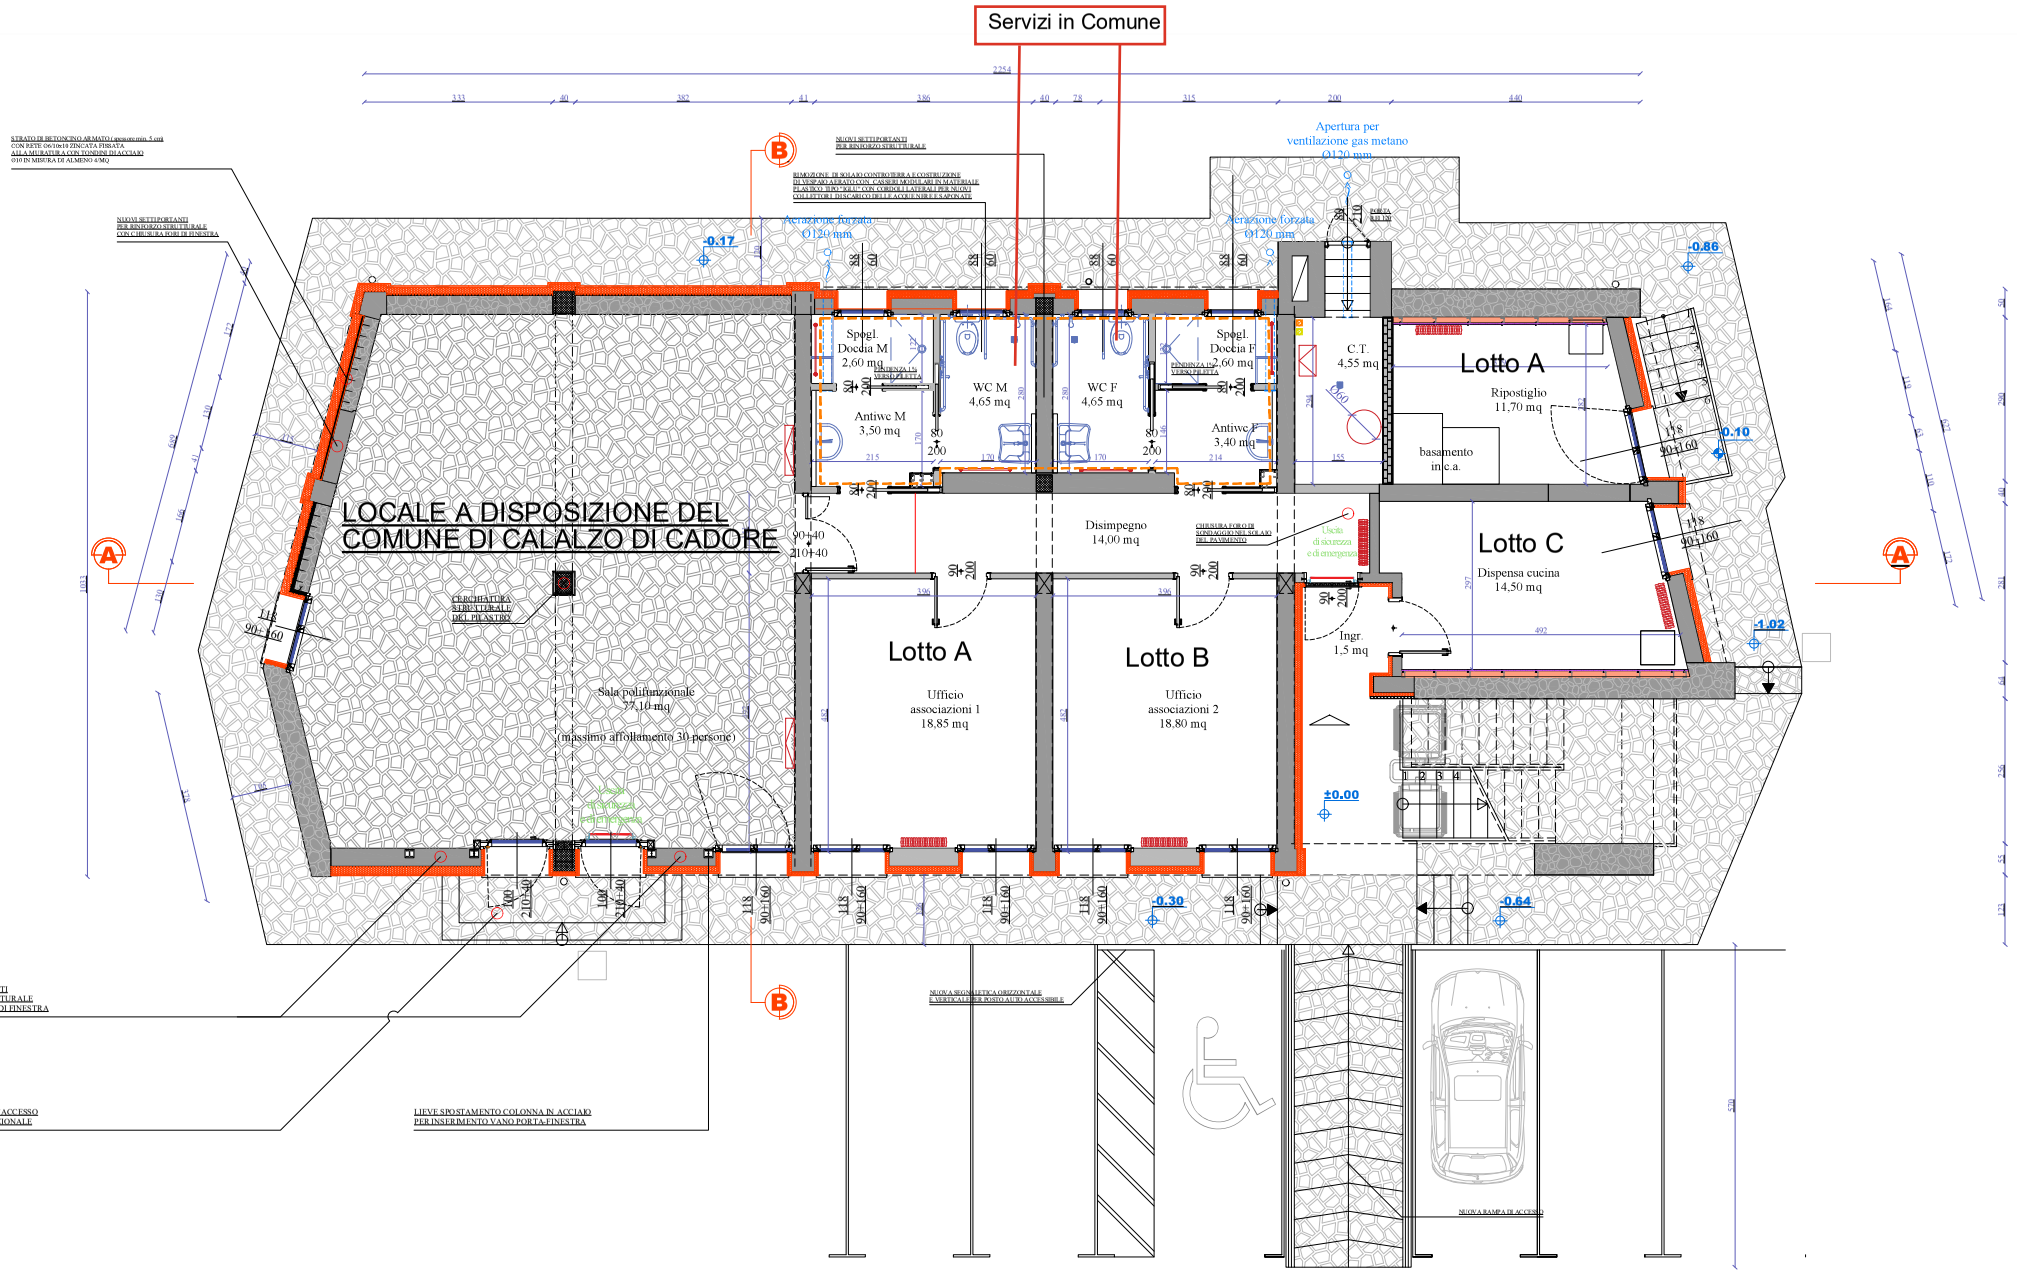

PIANTA PIANO TERRA
STATO DI PROGETTO
SCALA 1:50